


RUSKOV

ÚZEMNÝ PLÁN OBCE

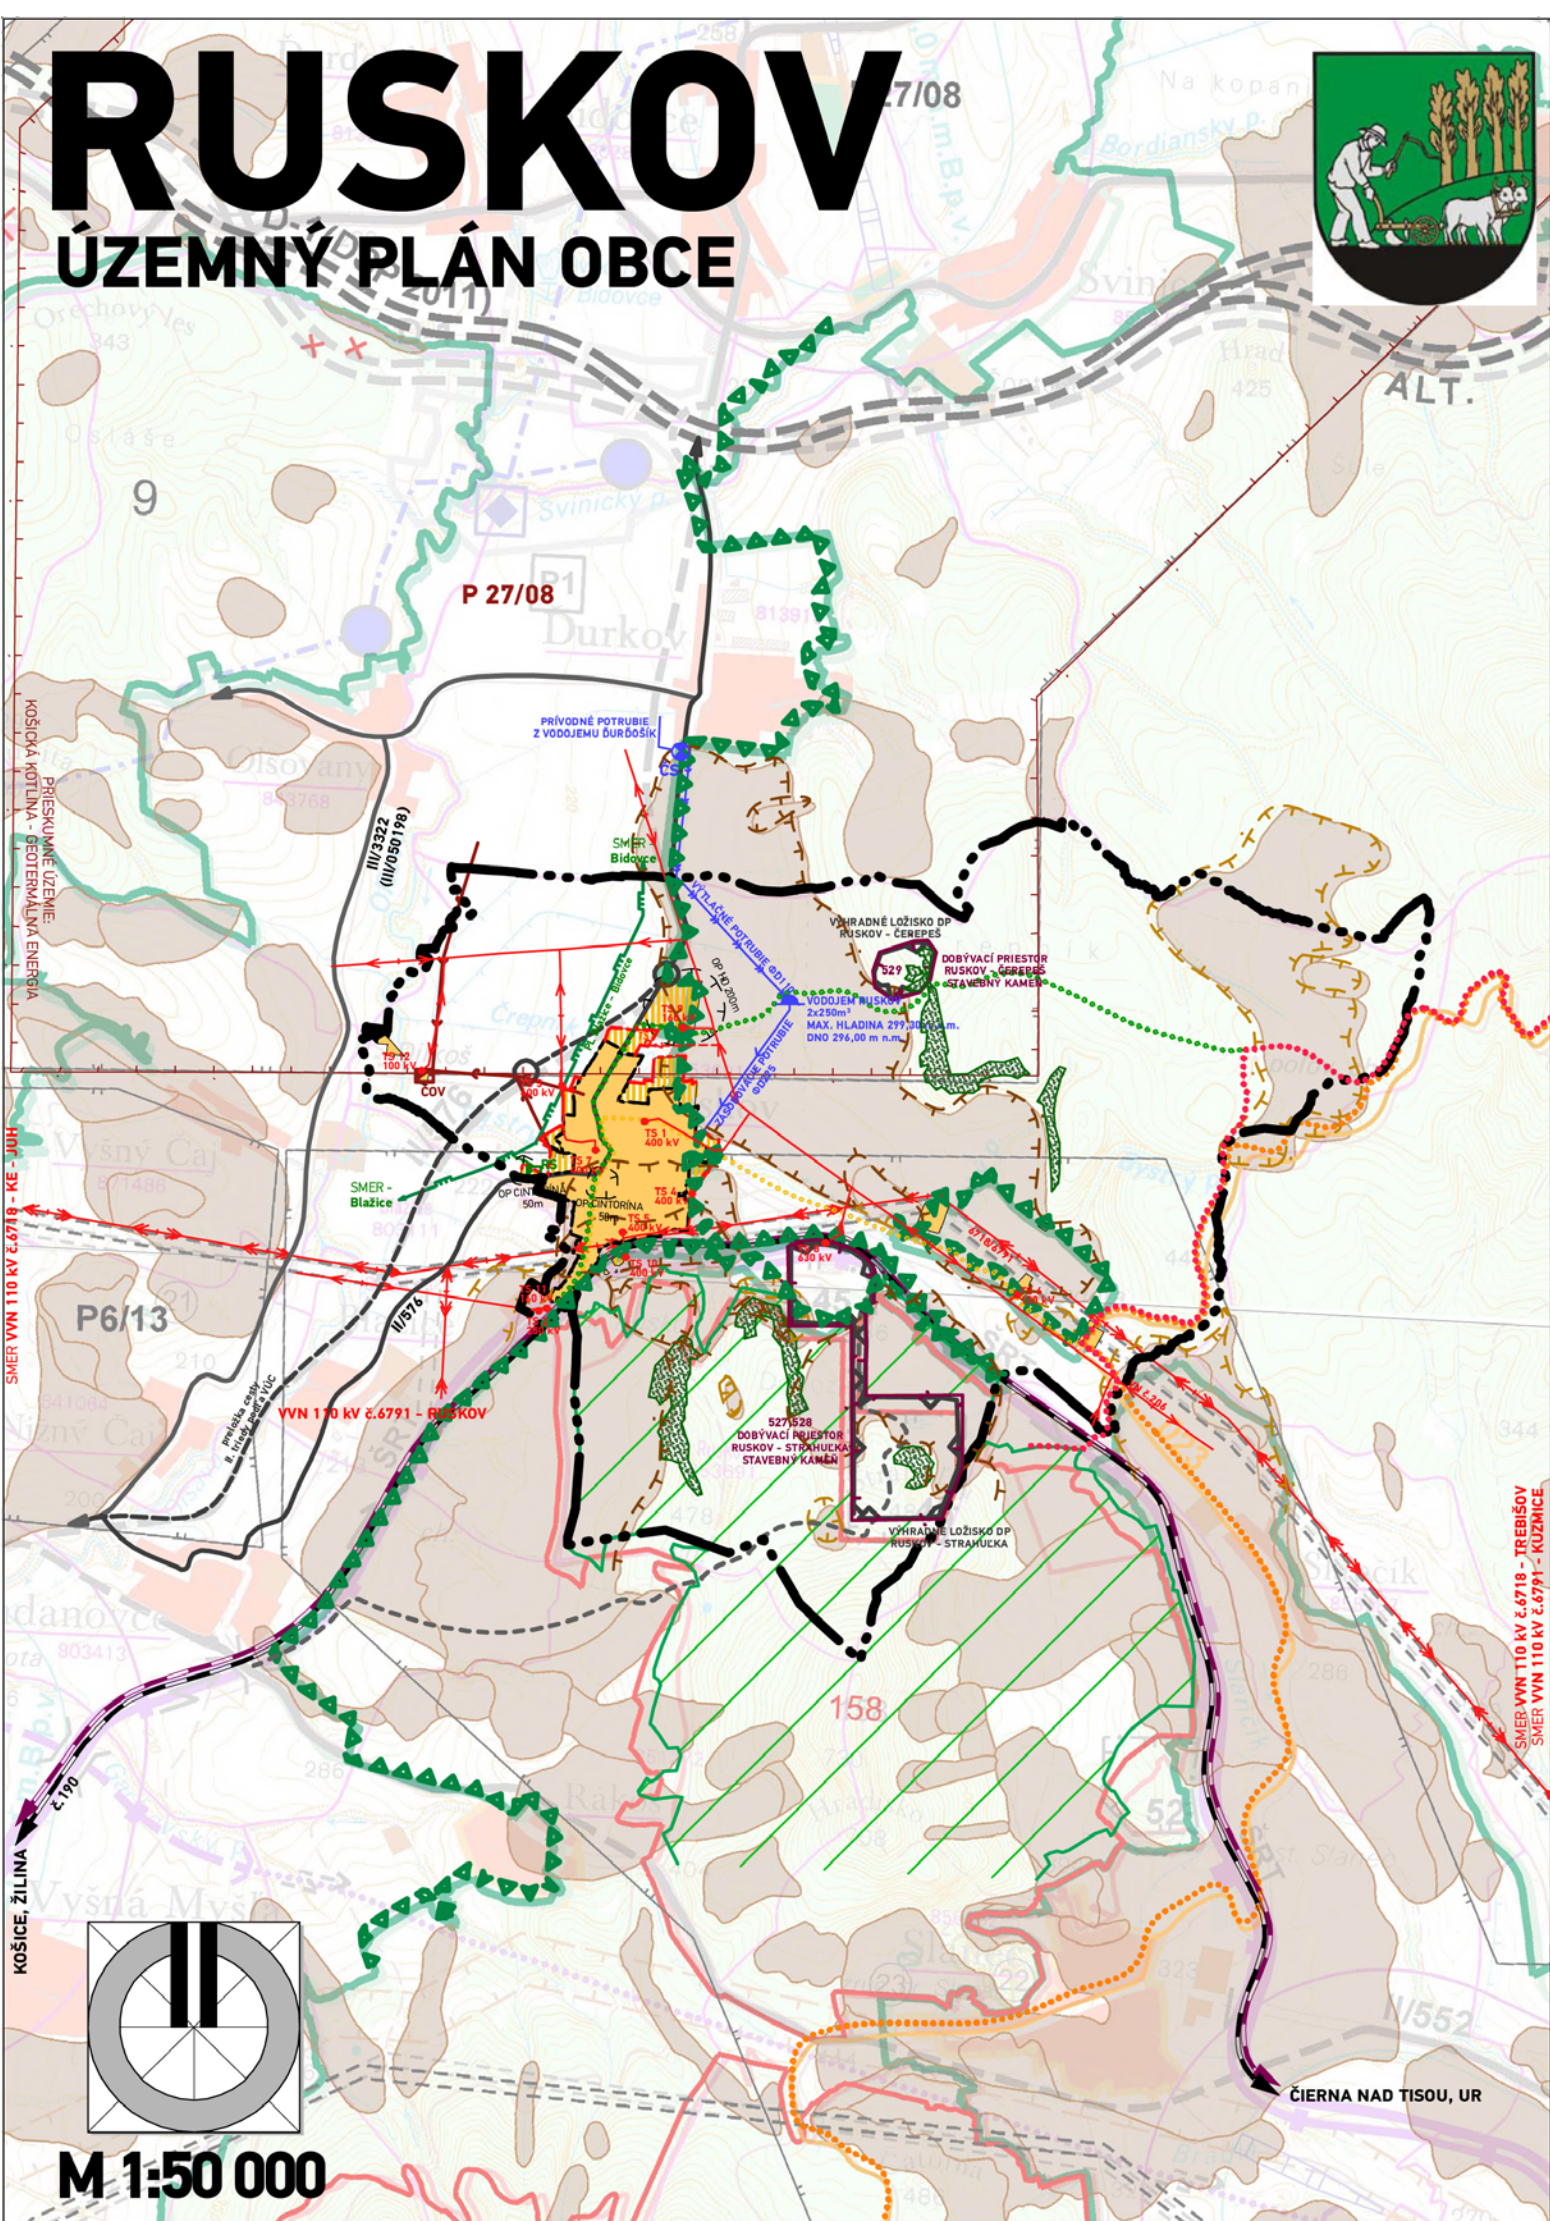

LEGENDA

STAV	NÁVRH	VÝHLAD	STAV	NÁVRH	VÝHLAD
			PRVKY TECHNICKEJ INFRAŠTRUKTÚRY VODNÉ HOSPODÁRSTVO		
OCHRANA PRÍRODY					
TECHNICKÉ PÁSMA					
PRVKY DOPRAVNEJ INFRAŠTRUKTÚRY			ENERGETICKÉ HOSPODÁRSTVO		
			SEKUNDÁRNE STRESOVÉ JAVY A ICH ZDROJE		
FUNKČNÉ VYUŽITIE ÚZEMIA					
CHRÁNENÉ ÚZEMIA					

SCHVAĽOVACIA DOLOŽKA - ÚZEMNÝ PLÁN OBCE RUSKOV

SCHVAĽOVACÍ ORGÁN: ZASTUPITEĽSTVO OBCE RUSKOV
 ČÍSLO UZNESENIA POTVRDZUJÚCEHO PLATNOSŤ ÚPN-O: č.166
 ZÁVÄZNÁ ČASŤ VYHLÁSENÁ VZN č. 4/2017
 UZNESENÍM č. 166
 DÁTUM SCHVÁLENIA: 07.06.2017

PETER SMRČO
 STAROSTA OBCE
 RUSKOV

PEČIATKA

názov dokumentácie

RUSKOV

ÚZEMNÝ PLÁN OBCE

okres
 kraj
 obstarávateľ

Košice - okolie
 Košický
 Obec Ruskov

hlavný riešiteľ

Ing.arch. Dušan BURÁK, CSc.

zodpovední riešitelia

Ing. Marek Dubiel, Mgr. Milan Barlog, Ing. Milan Kolesár, Ing. Milan Pokorný,
 Ing. Slavomír Kelemen, Ing. Ladislav Pažák, Ing. Michal Burák,
 Ing. Ing.arch. Marek Bakalár, Ing.arch. Matúš Gomolčák

názov výkresu

Výkres širších vzťahov (vrátane záujmového územia)



ARCHITEKTI
 Mlynská 27, 040 01 Košice
 T/F: +421 55 62 315 87
 architekti@atriumstudio.sk
 www.atriumstudio.sk

dátum máj 2017
 etapa ÚPN-O

M 1:50 000

1:50 000