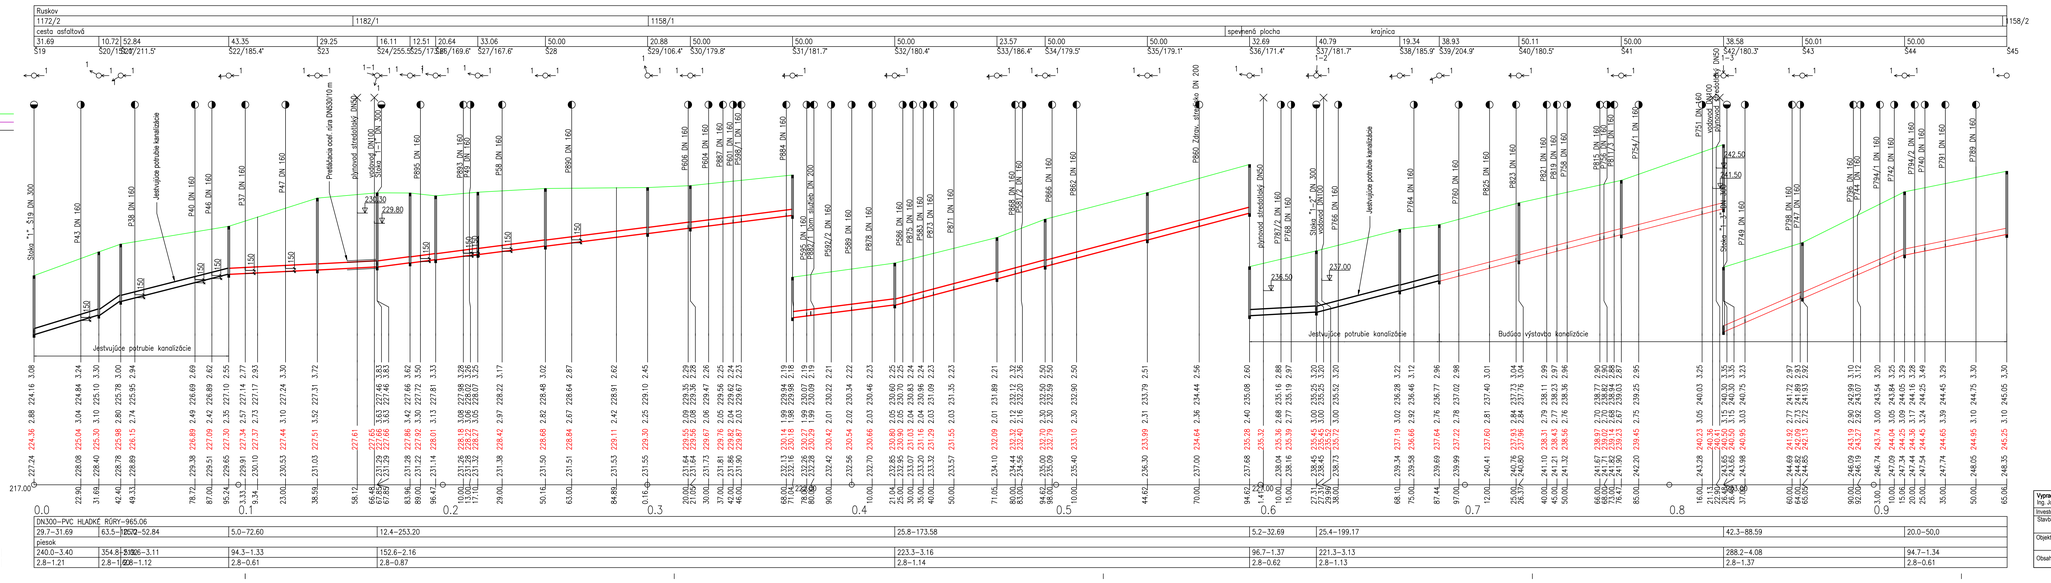

Vypracoval: Ing. Jozef SCHLOSSER	Projektant: Ing. Jozef SCHLOSSER	EkoArch, spol. s r.o. Sokolovská 4 / 1
Investor: Obec RUSKOV		ekoarch.sro@gmail.com, mob. 0948/525207
Stavba: Kanalizácia RUSKOV		080 01 PREŠOV
Objekt: SO 01 Splašková kanalizácia	Arch.č. 09/20-RP	Úlož: RP
	Dňa:	E: Dátum: 09. 2020
Obsah: Pozdĺžny profil "1"	Mierka: 1 : 1000/100	Prílohy: 4