
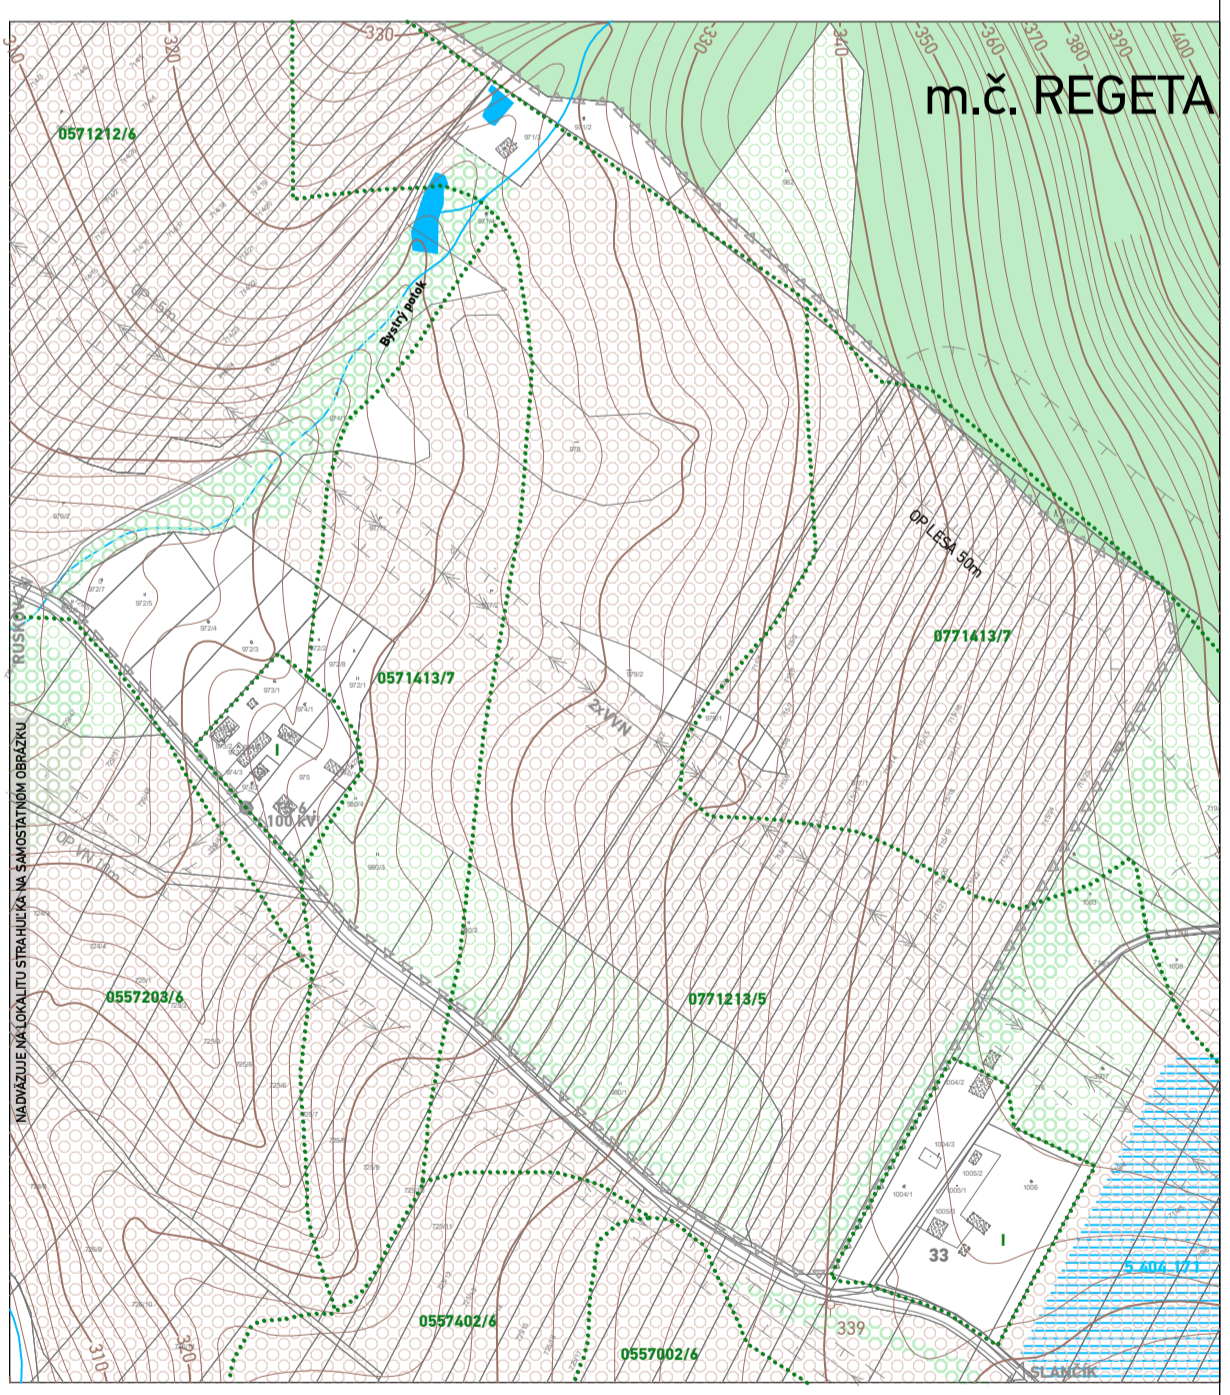
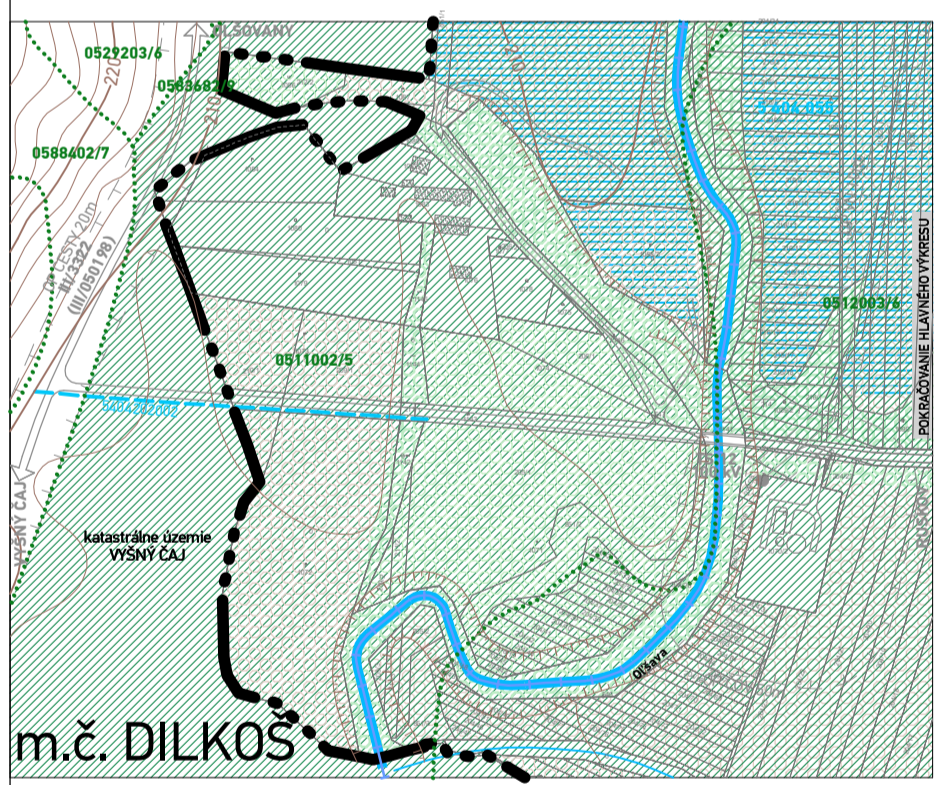


RUSKOV

ÚZEMNÝ PLÁN OBCE

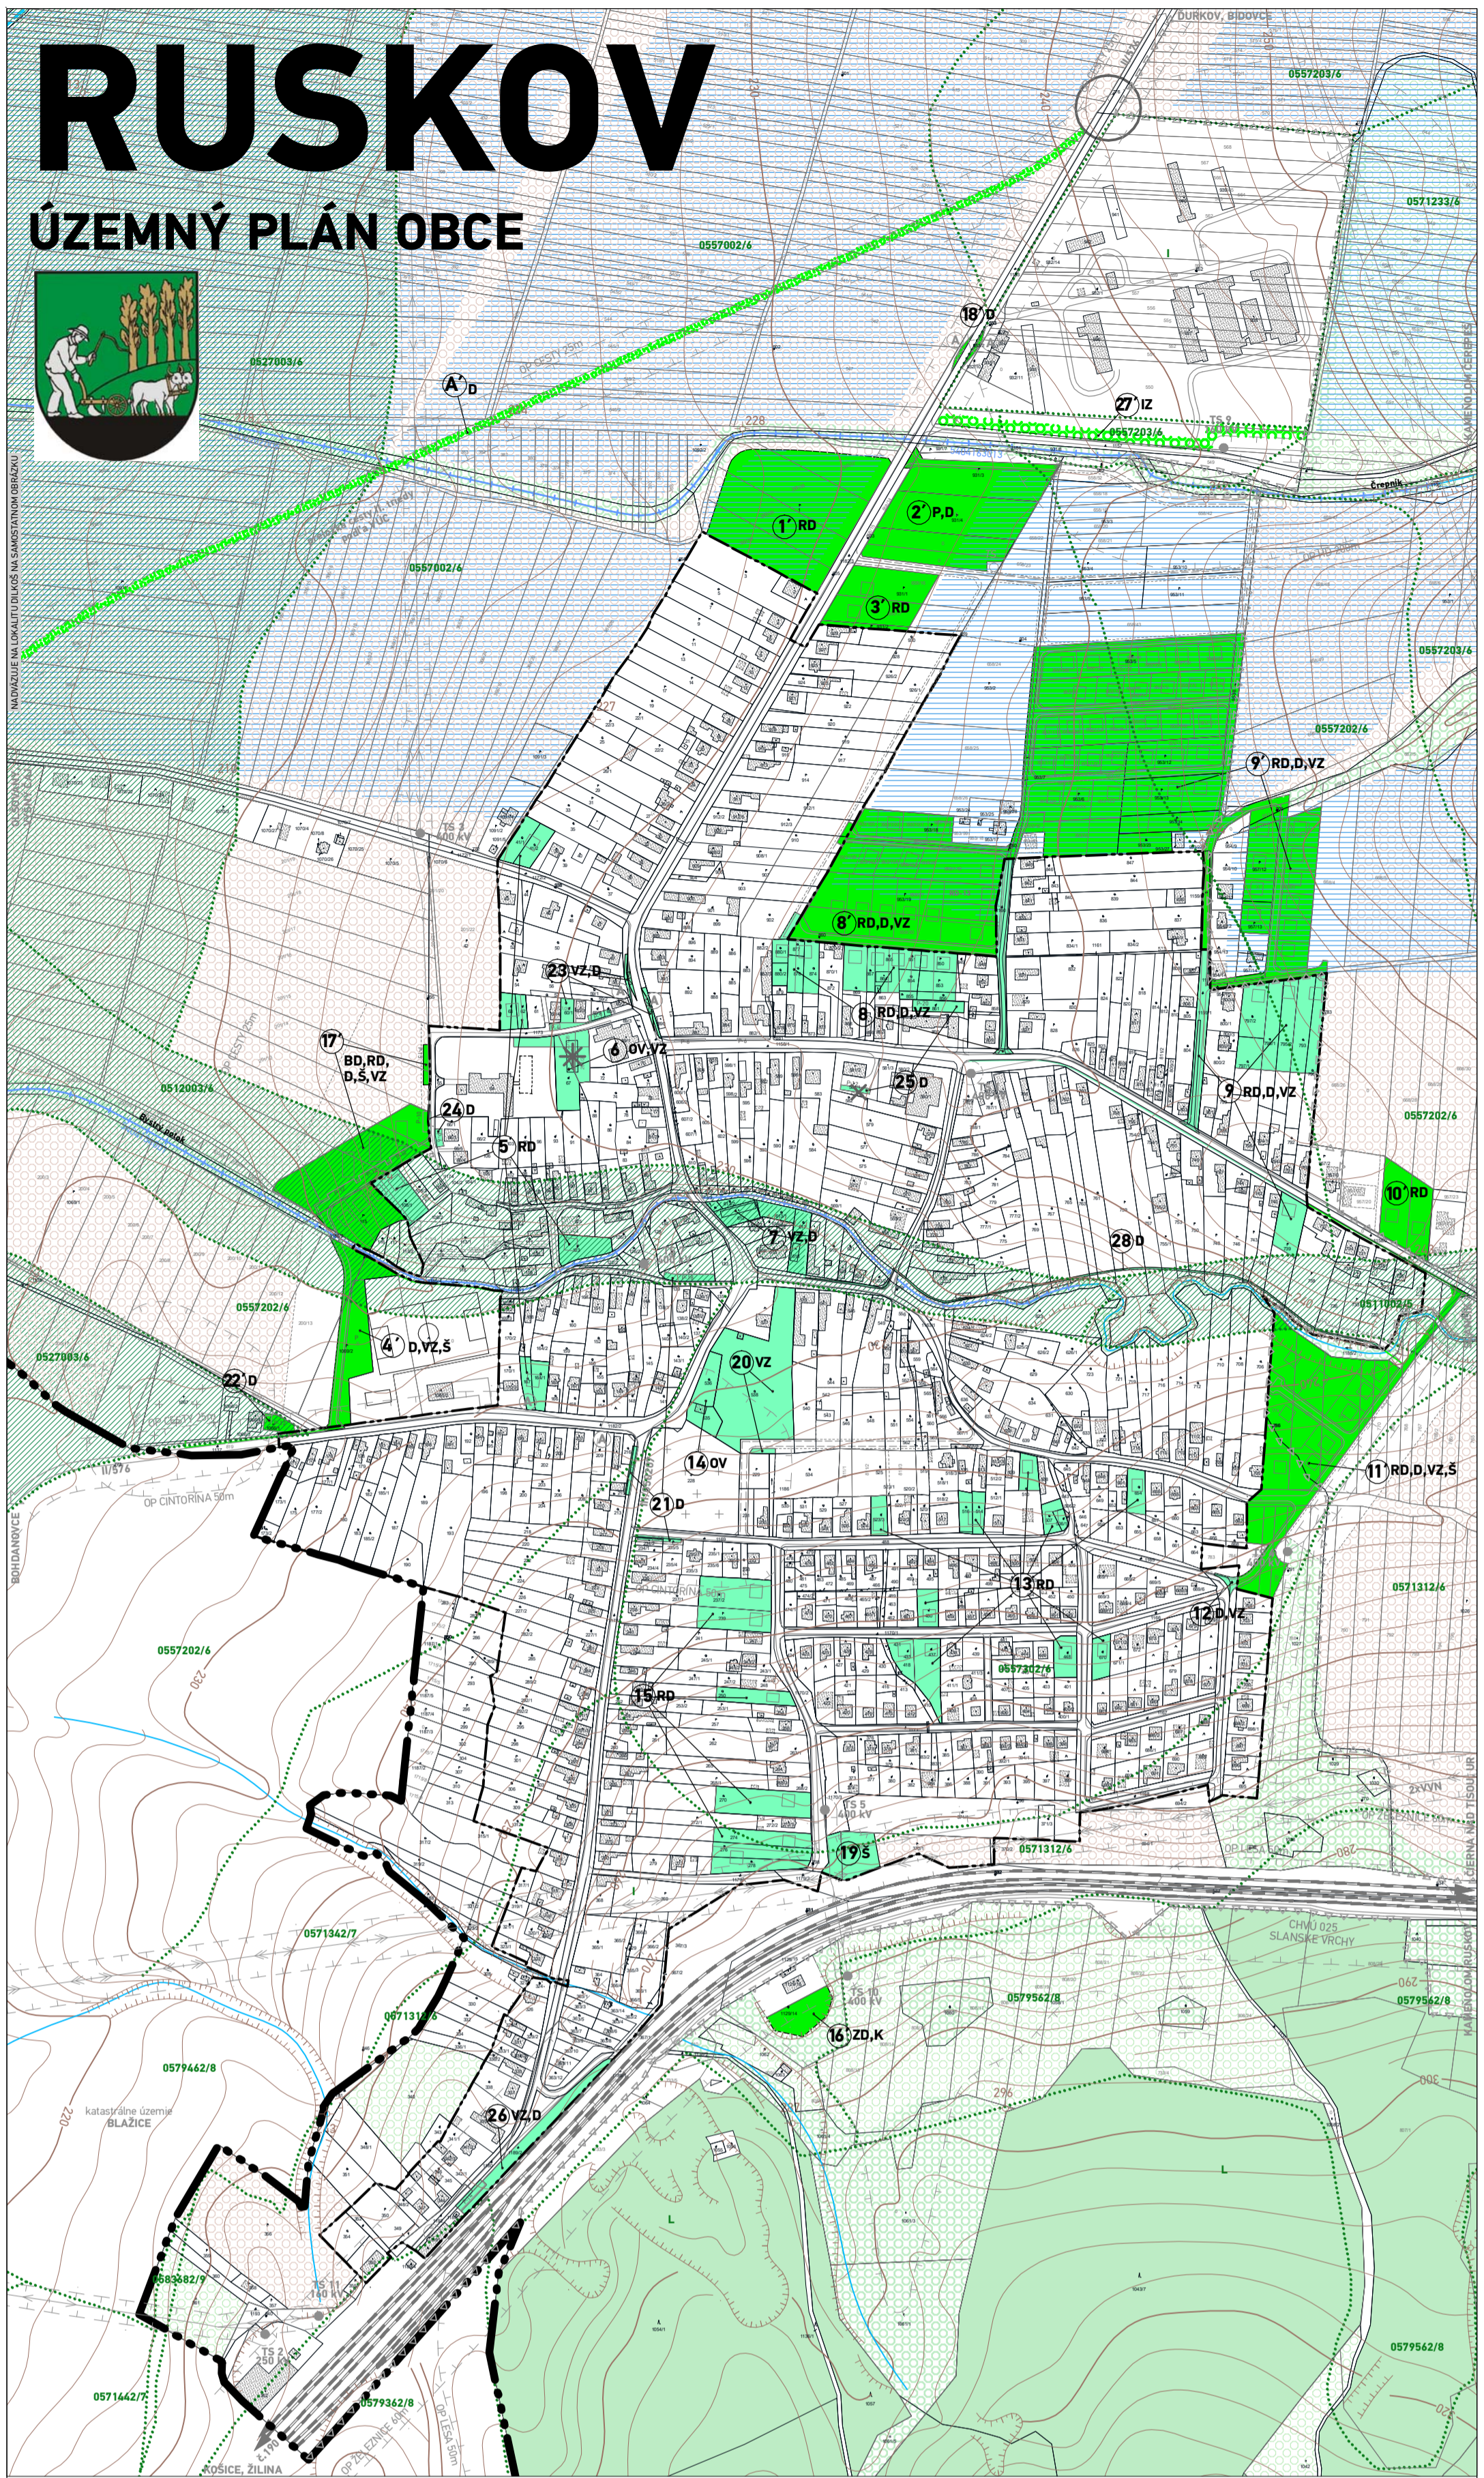

LEGENDA

STAV	NÁVRH	VÝHLAD	OPIS
— · — · — ·			HRANICA KATASTRÁLNEHO ÚZEMIA
— · — · — ·			HRANICA ZASTAVANÉHO ÚZEMIA K 1.1.1990
			PRVKY ODŇATIA POĽNOHOSPODÁRSKEJ PŮDY
	5 5		HRANICE OZNAČENIA PLOCH VYČLENENÝCH V ZASTAVANOM A NEZASTAVANOM ÚZEMÍ
	A		HRANICA OZNAČENIA PLOCHY VYČLENENEJ STAVBY VÚC KSK V NEZASTAVANOM ÚZEMÍ
0557203/6			KÓD BPEJ / KVALITÁTNÁ SKUPINA HRANICA BPEJ
0527003/6			NAJKVALITNEJŠIE PŮDY V k.ú. OBCE RUSKOV ZARADENÉ DO SKUPÍN BPEJ
KRAJINNÁ VEGETÁCIA			
			LESY
			MIMOLESNÁ DREVINOVÁ ZELEN
			TRVALO TRÁVNATE PORASTY
			ORNÉ PŮDY
			IZOLAČNÁ ZELEN
VODNÉ TOKY			
			VODNÉ TOKY
			PRÍČESTNÉ RIGOLY
HYDROMELIORAČNÉ ZARIADENIA			
5404134001			UPRAVOVANÉ VODNÉ TOKY
5 264 174			ODVODNENÉ ÚZEMIA/DRENÁŽE
5404202002			ODVODNŇOVACÍ KANÁL V SPRÁVE HYDROMELIORÁCII s.š.p.

FUNKČNÉ ZARIADENIE ZÁBEROV

RD	RODINNÉ DOMY	Š	ŠPORT
BD	BYTOVÉ DOMY	P	LAHKÁ PRIEMYSELNÁ VÝROBA, VÝROBNÉ SLUŽBY A SKLADY
D	DOPRAVNÉ PLOCHY	K, ZD	KOMPOSTOVISKO, ZBERNÝ DVOR
VZ	VEREJNÁ ZELEN	OV	OBČIANSKA VYBAVENOSŤ
IZ	IZOLAČNÁ ZELEN		

Najkvalitnejšie pôdy zaradené do skupín BPEJ v k.ú. obce Ruskov: 0511002/5, 0512003/6, 0527003/6, 0771213/5

SCHVAĽOVACIA DOLOŽKA - ÚZEMNÝ PLÁN OBCE RUSKOV

SCHVAĽOVACÍ ORGÁN: ZASTUPITEĽSTVO OBCE RUSKOV
 ČÍSLO UZNESENIA POTVRDZUJÚCEHO PLATNOSŤ ÚPN-O: **č. 166**
 ZÁVÄZNÁ ČASŤ VYHLÁSENÁ VZN č. 4/2017
 ÚZNESENIM č. 166
 DÁTUM SCHVAĽENIA: **07.06.2017**

UzemnePlany.sk

PETER SMRČO
 STAROSTA OBCE
 RUSKOV

PEČIATKA

názov dokumentácie

RUSKOV

ÚZEMNÝ PLÁN OBCE

okres Košice - okolie
 kraj Košický
 obstarávateľ Obec Ruskov

hlavný riešiteľ **Ing.arch. Dušan BURÁK, CSc.**

zodpovední riešitelia Ing. Marek Dubiel, Mgr. Milan Barlog, Ing. Milan Kolesár, Ing. Milan Pokorný, Ing. Slavomír Kelemen, Ing. Ladislav Pažák, Ing. Michal Burák, Ing. Ing.arch. Marek Bakalár, Ing.arch. Matúš Gomolčák

názov výkresu

Výkres vyhodnotenia dôsledkov stavebných a iných zámerov na PP


atrium

ARCHITEKTI
 Mlynská 27, 040 01 Košice
 T/F: +421 55 62 315 87
 architekti@atriumstudio.sk
 www.atriumstudio.sk

dátum máj 2017
 etapa ÚPN-O

1:5 000

7

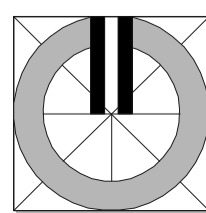

M 1:5 000