
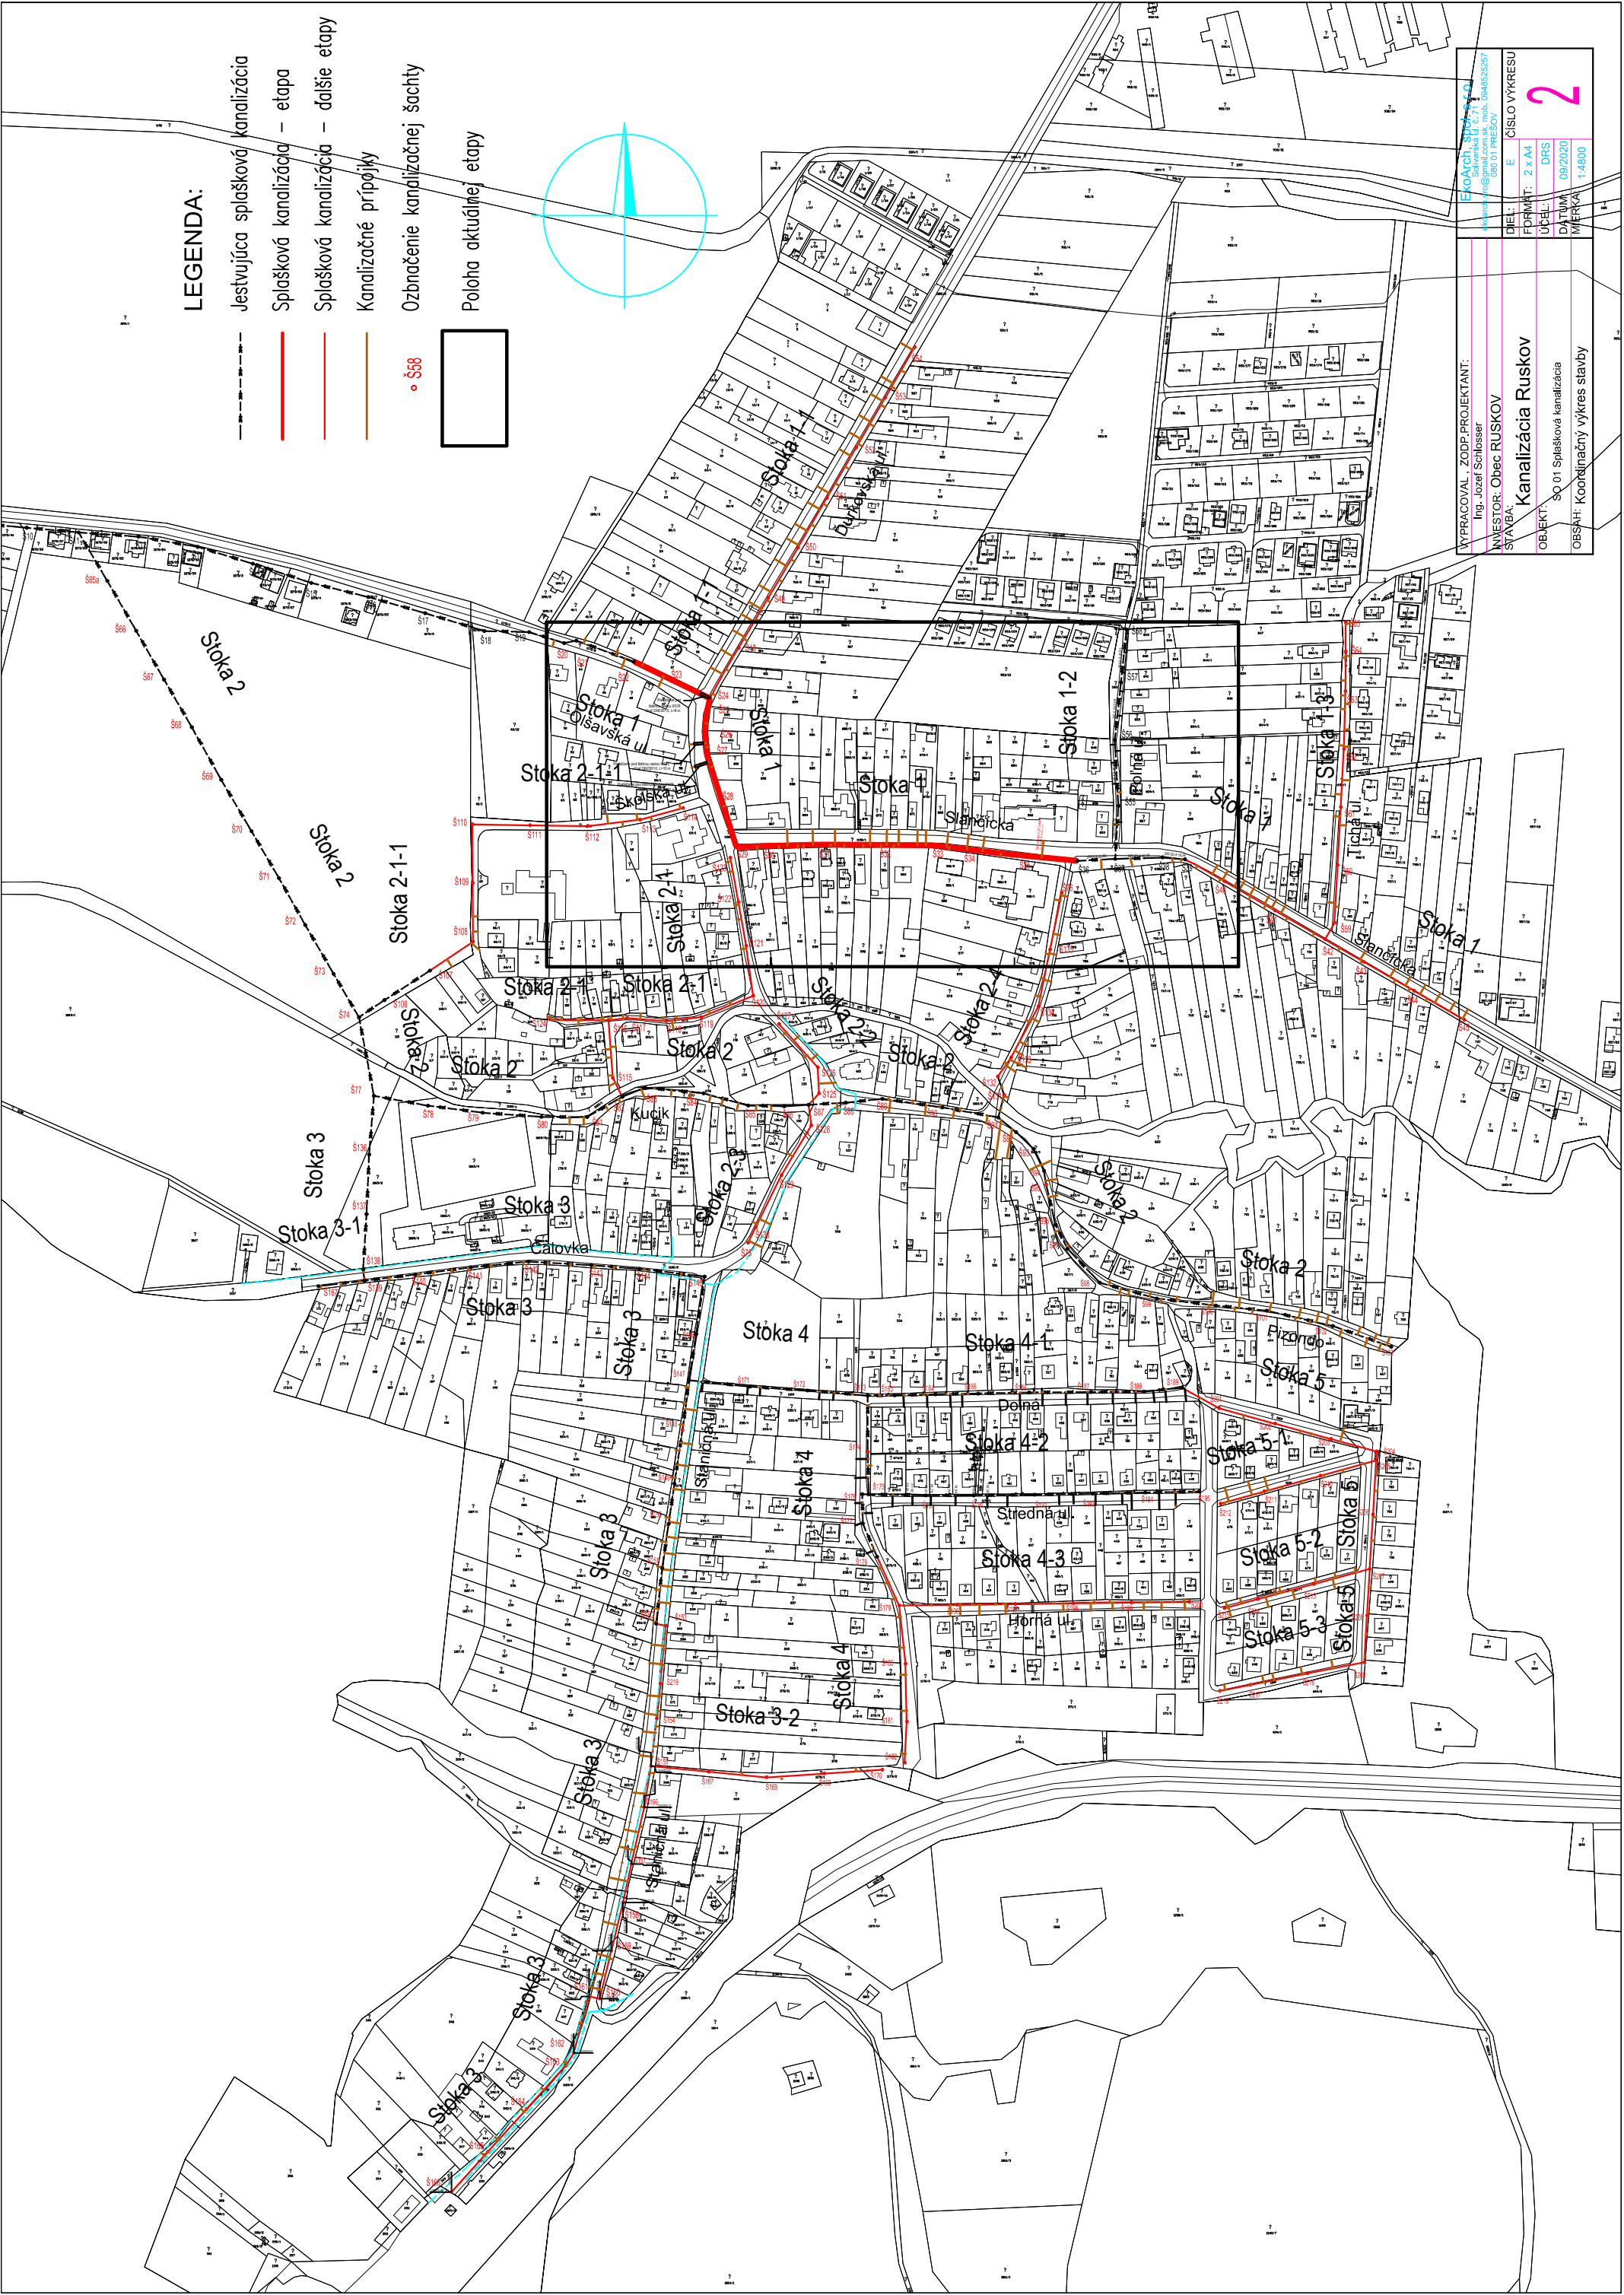


LEGENDA:

- Jestvujúca splašková kanalizácia
- Splašková kanalizácia – etapa
- Splašková kanalizácia – ďalšie etapy
- Kanalizačné prípojky
- ŠS8 Označenie kanalizačnej šachty
- ▭ Poloha aktuálnej etapy

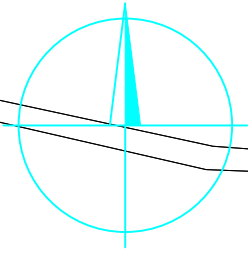

VYPRACOVAL: ZODP. PROJEKTANT:
Ing. Jozef Schlosser
INVESTOR: Obec RUSKOV
STAVBA: Kanalizácia Ruskov
OBJEKT: SO 01 Splašková kanalizácia
OBSAH: Koorinačný výkres stavby

ECOArch, spol. s r.o.
Sádkarská ul. 2, 71
www.ecoarch.sk
tel: 090 01 985235

DIEL:	E	ČÍSLO VÝKRESU
FORMÁT:	2 x A4	
ÚBEL:	DRS	
DATEL:	09/2020	
MEŠKA:	1:4800	

2